

**Agenzia delle Entrate**  
**CATASTO FABBRICATI**  
**Ufficio Provinciale di**  
**Savona**


Dichiarazione protocollo n. \_\_\_\_\_ del \_\_\_\_\_  
Comune di Savona  
Piazza Sisto Iv \_\_\_\_\_ civ. 1

Identificativi Catastali:  
Sezione:  
Foglio: 79  
Particella: 118  
Subalterno: 204

Compilata da:  
Borsese Claudia  
Iscritto all'albo:  
Architetti  
Prov. Genova N. 2736

Planimetria  
Scheda n. 1 Scala 1:200

**- PIANTA PIANO PRIMO -**  
**INT. 11**  
**H. 3.10m**

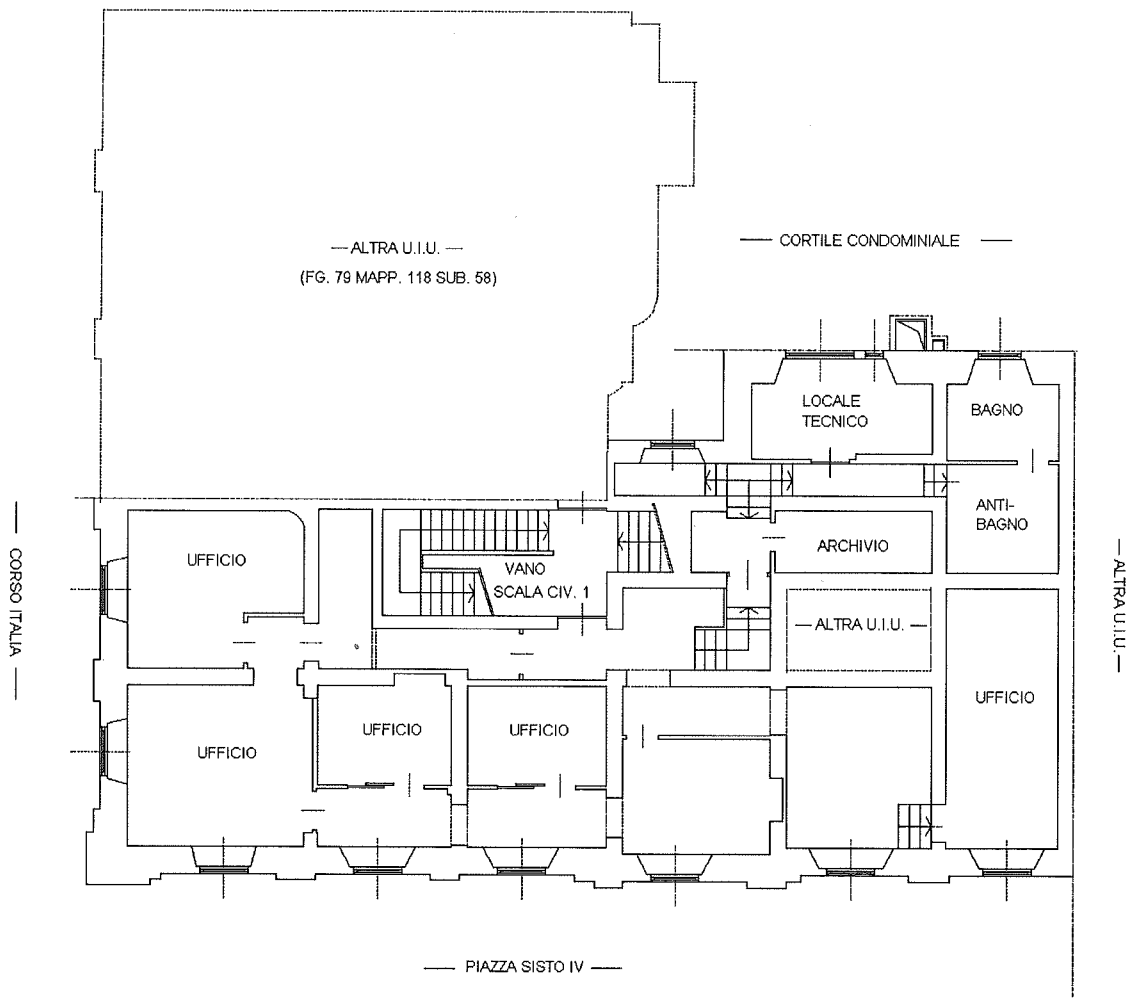

ORIENTAMENTO

