

**Agenzia del Territorio
CATASTO FABBRICATI
Ufficio Provinciale di
Savona**


Dichiarazione protocollo n. _____ del _____
Planimetria di u.i.u. in Comune di Savona
Via Giuseppe Prudente _____ civ. 11

Identificativi Catastali:
Sezione: _____
Foglio: 61
Particella: 161
Subalterno: _____


Compilata da:
Briano Gianfranco
Iscritto all'albo:
Geometri
Prov. Savona _____ N. 1047

Scheda n. 1 Scala 1:200

PIANO TERRENO

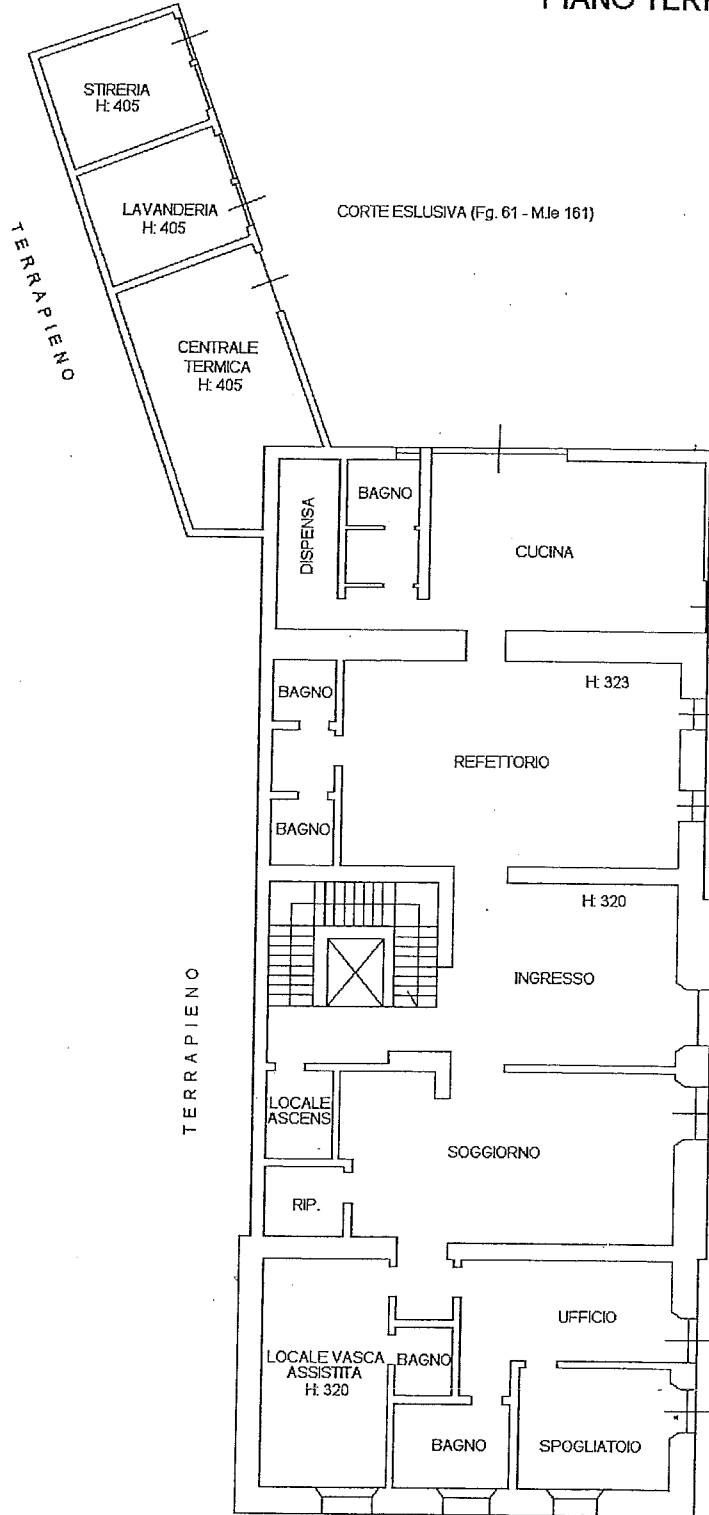

PIANO INTERRATO

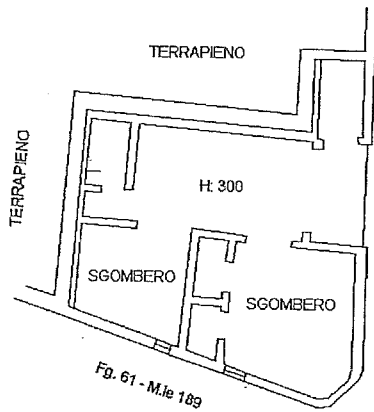

NORD



Fig. 61 - M.le 189

CORTE ESCLUSIVA (Fig. 61 - M.le 161)

CORTE ESCLUSIVA (Fig. 61 - M.le 161)

**Agenzia del Territorio
CATASTO FABBRICATI
Ufficio Provinciale di
Savona**

Dichiarazione protocollo n. _____ del _____
Planimetria di u.i.u. in Comune di Savona
Via Giuseppe Prudente

civ. 11

Identificativi Catastali:

Sezione:
Foglio: 61
Particella: 161
Subalterno:

Compilata da:
Briano Gianfranco
Iscritto all'albo:
Geometri

Prov. Savona


N. 1047

Scheda n. 2

Scala 1:200

PIANO PRIMO


CORTE ESCLUSIVA (Fg. 61-M.1e161)

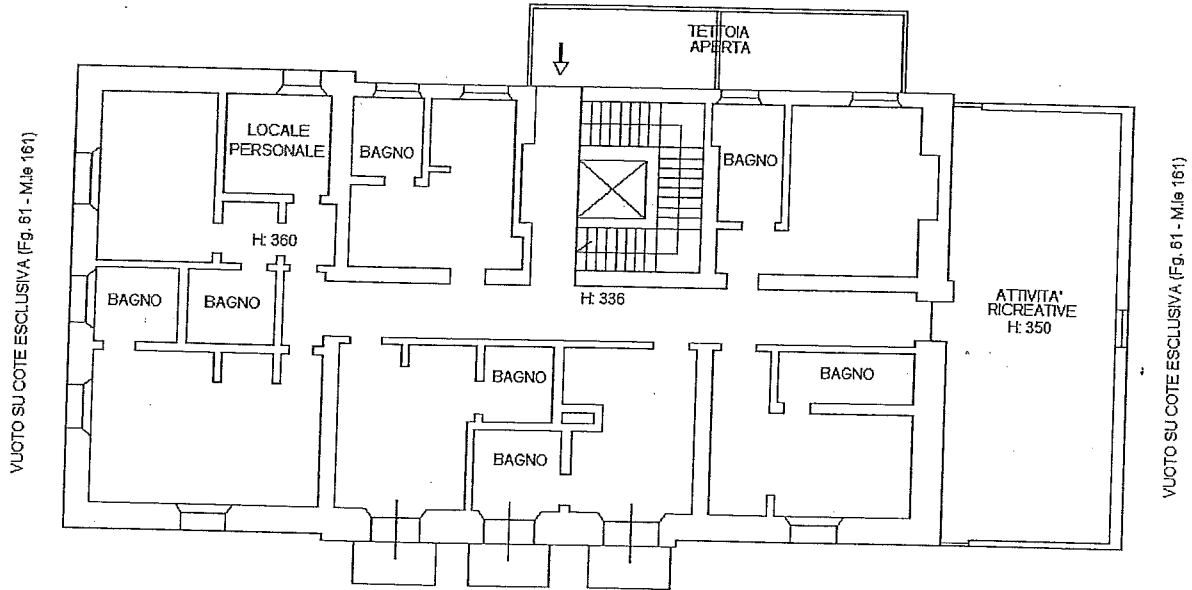


VUOTO SU CORTE ESCLUSIVA (Fg. 61-M.1e161)

PIANO SECONDO

VUOTO SU CORTE ESCLUSIVA (Fg. 61-M.1e161)

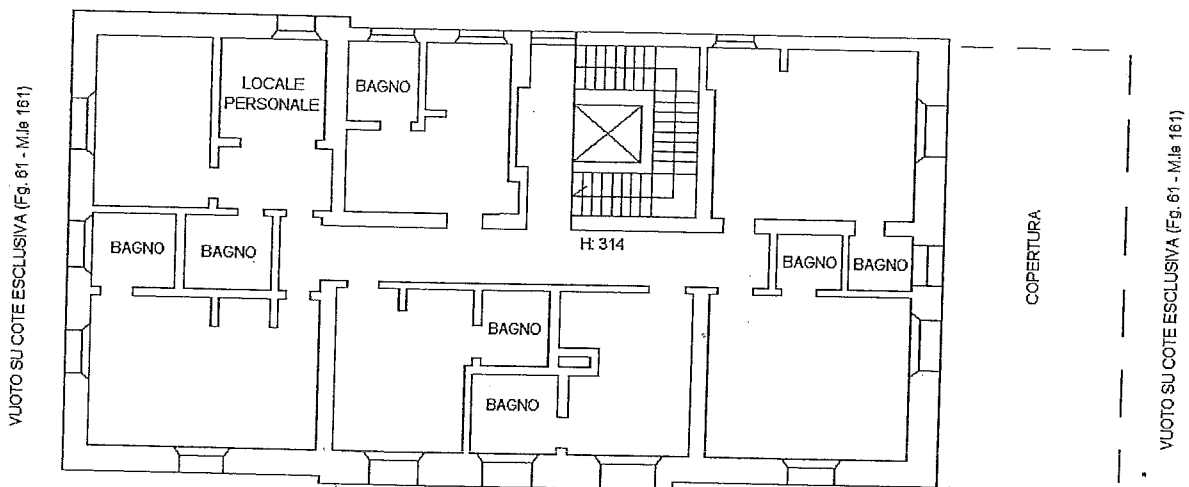

VUOTO SU CORTE ESCLUSIVA (Fg. 61-M.1e161)

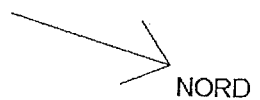

genzia del Territorio
ATASTO FABBRICATI
Ufficio Provinciale di
Savona

Dichiarazione protocollo n. _____ del _____

Planimetria di u.i.u. in Comune di Savona

Via Giuseppe Prudente

civ. 11

Identificativi Catastali:

Sezione:

Foglio: 61

Particella: 161

Subalterno:

Compilata da:
Briano Gianfranco

Iscritto all'albo:
Geometri

Prov. Savona


N. 1047

scheda n. 3


Scala 1:200

PIANO TERZO

VUOTO SU CORTE ESCLUSIVA (Fg. 61 - M. 1e161)

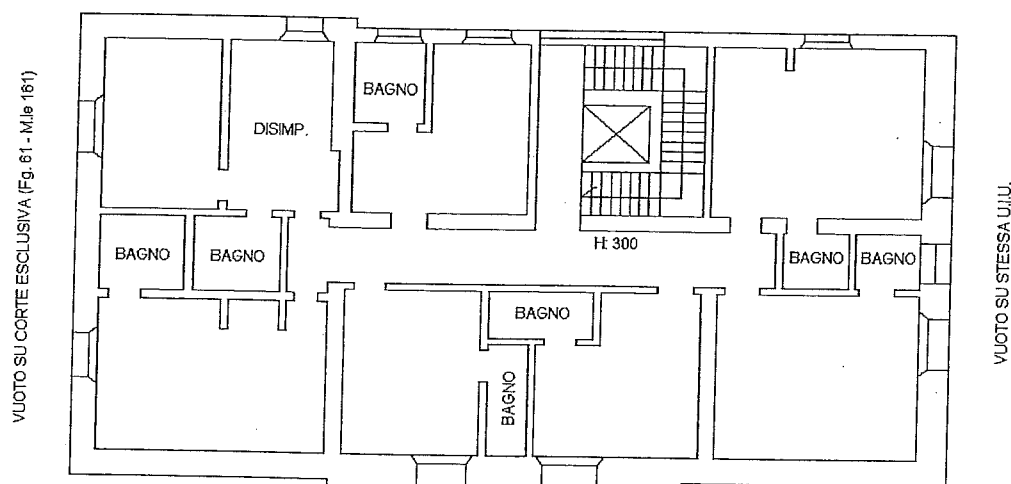

VUOTO SU CORTE ESCLUSIVA (Fg. 61 - M. 1e161)

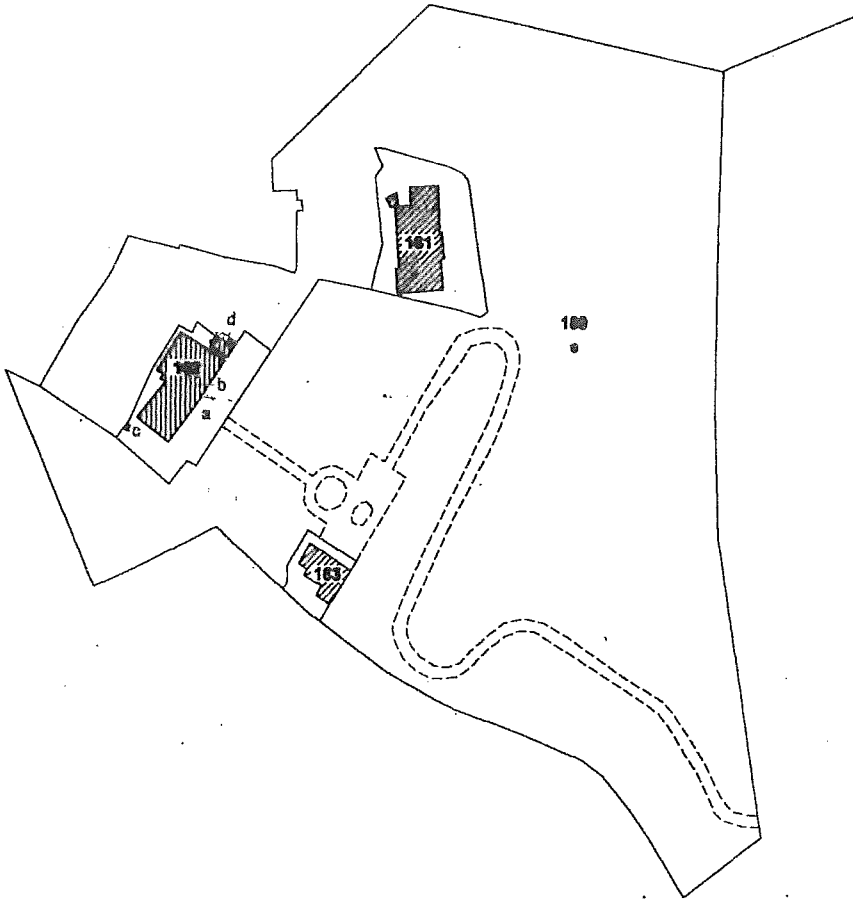

orientamento

FOLIO N. 61 SCALA 1: 2 000

Dichiaro di aver redatto il presente tipo in base ai rilievi sul luogo
determinazione dei punti di appoggio e delle nuove linee dividenti:

TIPO MAPPALE CON PROCEDURA PREGEO SEMPLIFICATO

(se necessario seguire negli spazi liberi o in fogli allegati)

PERITO GEOM. BRIGNONE CLAUDIO iscritto al N. 1247
(cognome e nome in chiaro)

Albo dei GEOMETRI della Provincia di SAVONA

Data 07/09/99 Firma *Claudio Brignone*

Firma delle parti o loro delegati

