


**Agenzia delle Entrate
CATASTO FABBRICATI
Ufficio Provinciale di
Savona**

Dichiarazione protocollo n. _____ del _____ Comune di Savona Via Domenico Cimarosa _____ civ. 3	
Identificativi Catastali: Sezione: Foglio: 69 Particella: 141 Subalterno: 4	Compilata da: Gerbi Valentina Iscritto all'albo: Geometri Prov. Savona _____ N. 1617

Planimetria
Scheda n. 1 Scala 1:200



PIANO PRIMO

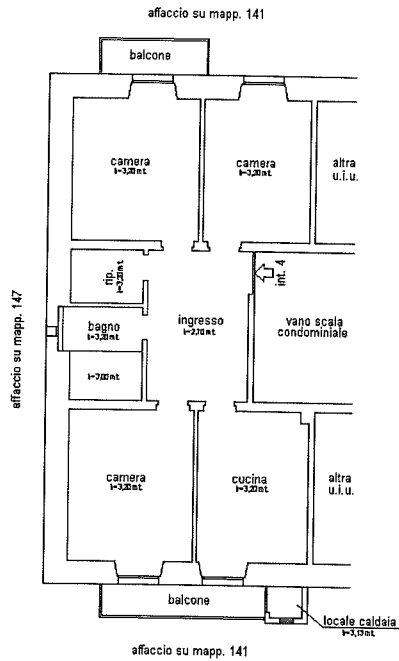

IL PRESIDENTE
Giovanni De Filippi

OPERE SOCIALI DI N.S. DI MISERICORDIA
SAVONA

