

**Agenzia delle Entrate**  
**CATASTO FABBRICATI**  
**Ufficio Provinciale di**  
**Savona**

Dichiarazione protocollo n. del

Planimetria di u.i.u. in Comune di Savona

Via Bartolomeo Guidobono

civ. 20

Identificativi Catastali:

Sezione:

Foglio: 80

Particella: 86

Subalterno: 9

Compilata da:  
Bellora Mauro

Iscritto all'albo:  
Architetti


Prov. Torino

N. 5947

Scheda n. 1

Scala 1:200

Piano Quarto (h. 3,55 m.)

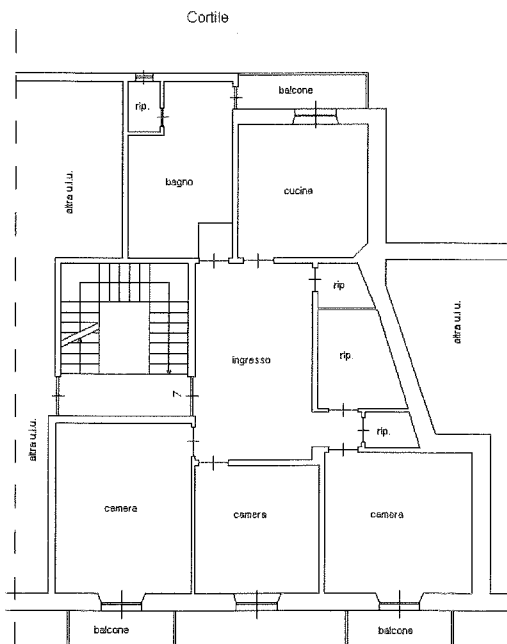

Via Guidobono

