

**Agenzia del Territorio
CATASTO FABBRICATI
Ufficio Provinciale di
Savona**

Dichiarazione protocollo n. SV0102189 del 31/08/2012

Planimetria di u.i.u. in Comune di Savona

Via Lorenzo Giacchero

civ. 24

Identificativi Catastali:

Sezione:

Foglio: 80

Particella: 332

Subalterno: 21

Compilata da:
Briano Gianfranco

Iscritto all'albo:
Geometri


Prov. Savona

N. 1047

Scheda n. 1

Scala 1:200

PIANO QUARTO

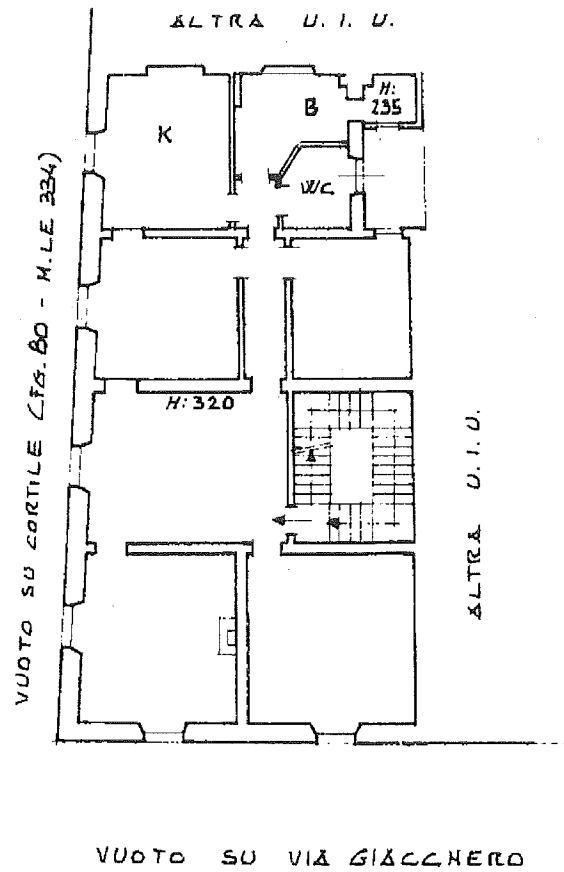

Catasto dei Fabbricati - Situazione al 12/10/2021 - Comune di SAVONA(1480) - < Foglio 80 - Particella 332 - Subalterno 21 >
VIA LORENZO GIACCHERO n. 24 Interno 4 Piano 4

Ultima planimetria in atti

Data: 12/10/2021 - n. T348766 - Richiedente: GRBVNT89R63D969K

Totale schede: 1 - Formato di acquisizione: A4(210x297) - Formato stampa richiesto: A4(210x297)