


COMUNE DI SAVONA

Fg. n°79 Mapp. n°101 Sub. n°70

Indirizzo : Via Paleocapa 4/1

Piano : Ammezzato

Scala : 1:100

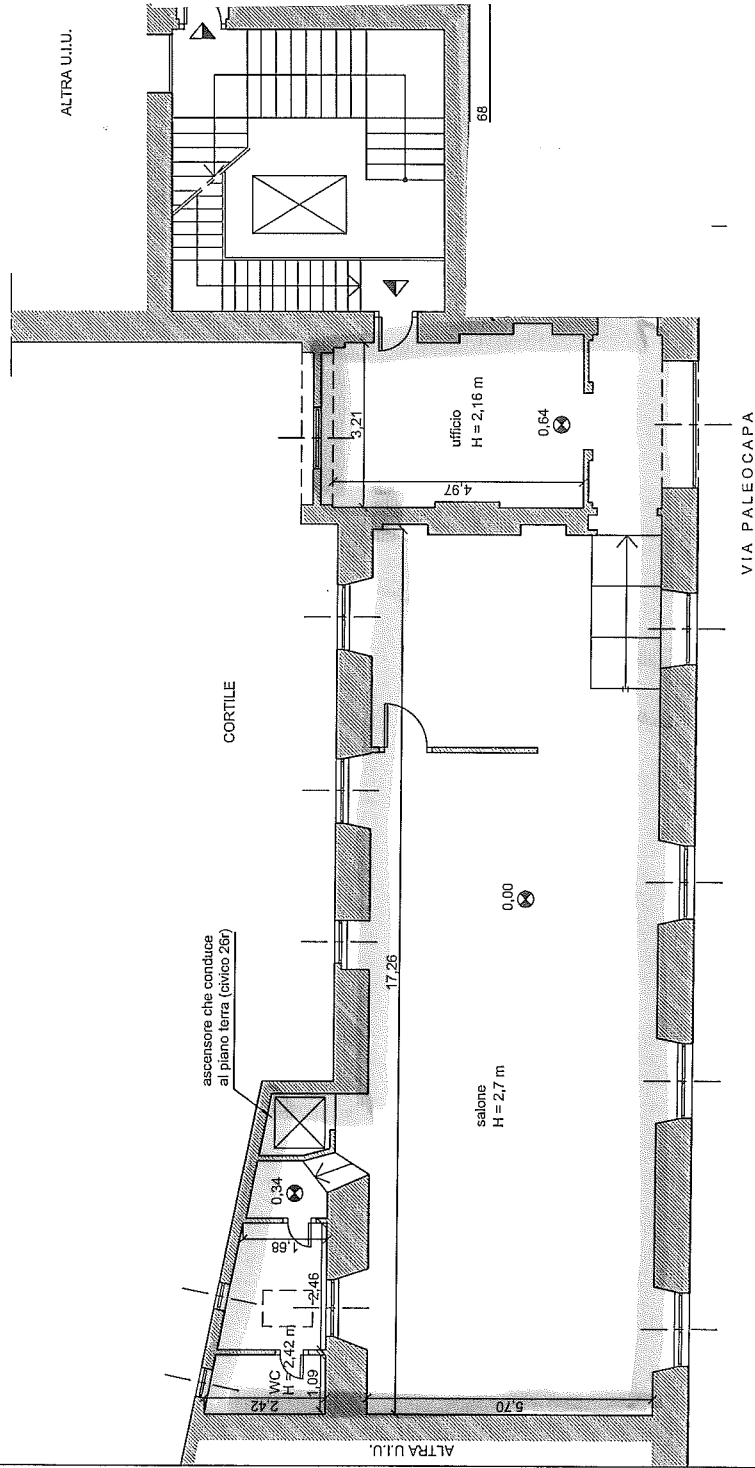

PIANO AMMEZZATO

Porzione 4/1A