




MINISTERO DELLE FINANZE
 DIPARTIMENTO DEL TERRITORIO
CATASTO EDILIZIO URBANO (RDL 13-4-1939, n. 652)

MOD. BN (CEU)


LIRE
200

Planimetria di u.i.u. in Comune di SARONA via PALEOCAPA civ. 26/28A

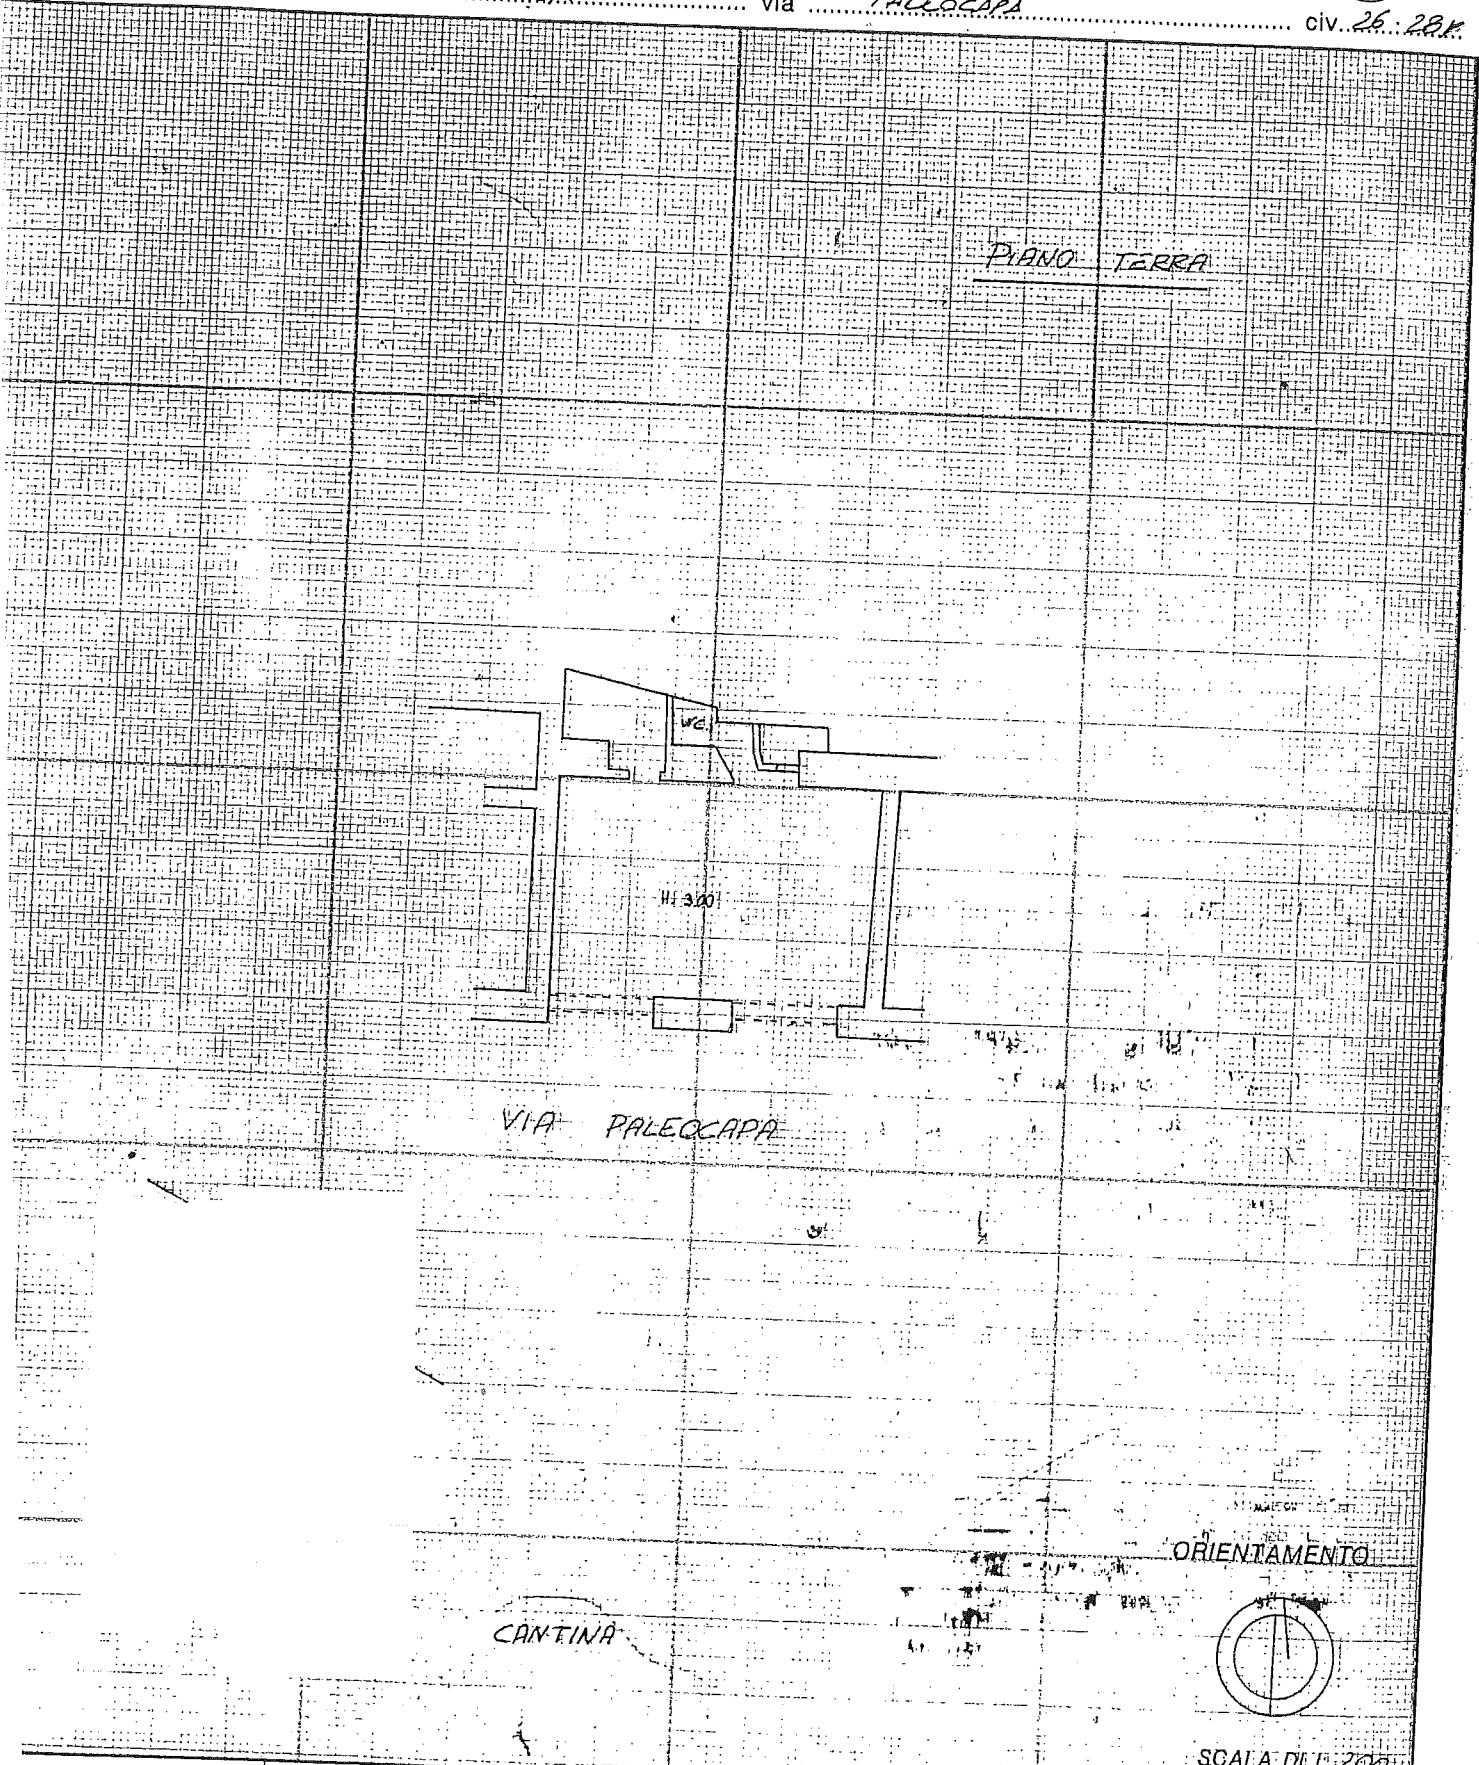

zione di N.C.
 i di variazione
 tificativi catastali
 sub. 68

Compilata dal Arch. PEIRANO PATRIZIA
 (Titolo, cognome e nome)
 Iscritto all'albo de ARCHITETTI
 della provincia di SARONA n. 267
 data Firma [Signature]

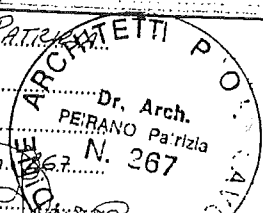

RISERVATO ALL'UFFICIO
Alto