


**Agenzia del Territorio
CATASTO FABBRICATI
Ufficio Provinciale di
Savona**


Dichiarazione protocollo n. _____ del _____	
Planimetria di u.i.u. in Comune di Savona	
Via Della Vignetta civ. 4	
Identificativi Catastali:	Compilata da: Briano Gianfranco
Sezione:	Isritto all'albo: Geometri
Foglio: 67	Prov. Savona
Particella: 86	N. 1047
Subalterno: 1	

Scheda n. 1 Scala 1:200

PIANO TERRENO

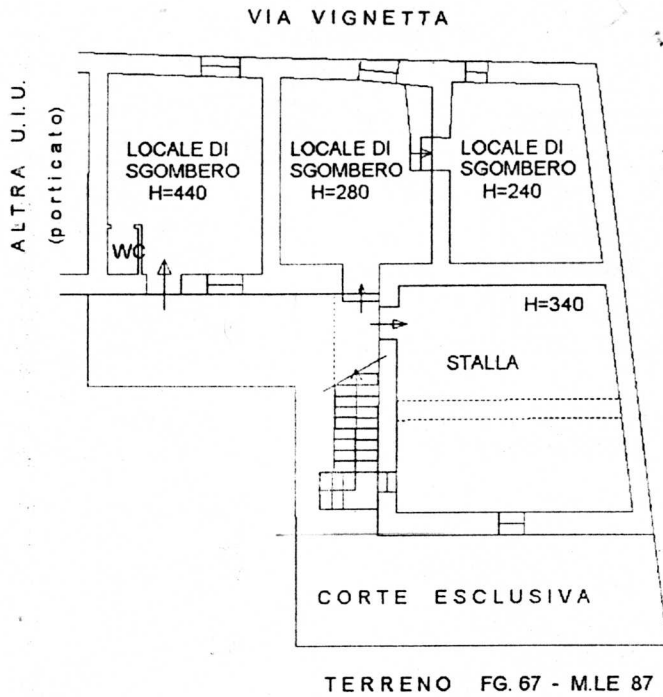

PIANO PRIMO

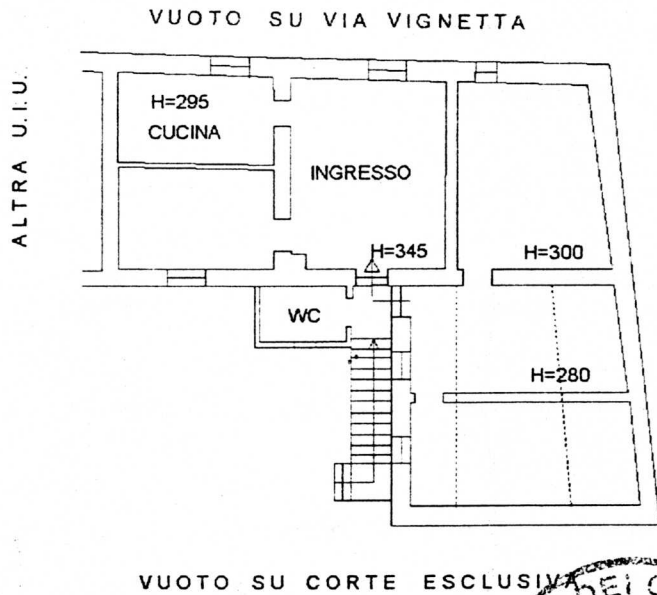

ALLEGIO DEI GEOMETRI
Nr. 1047
GEOMETRA
BRIANO
- PROV. SAVONA

Gianfranco Briano

NORD

**Agenzia del Territorio
CATASTO FABBRICATI
Ufficio Provinciale di
Savona**

Dichiarazione protocollo n. _____ del _____
Planimetria di u.i.u. in Comune di Savona
Via Della Vignetta

civ. 4


Identificativi Catastali:
Sezione:
Foglio: 67
Particella: 86
Subalterno: 2

Compilata da:
Briano Gianfranco
Iscritto all'albo:
Geometri
Prov. Savona


N. 1047

Scheda n. 1 Scala 1:200

PIANO TERRENO

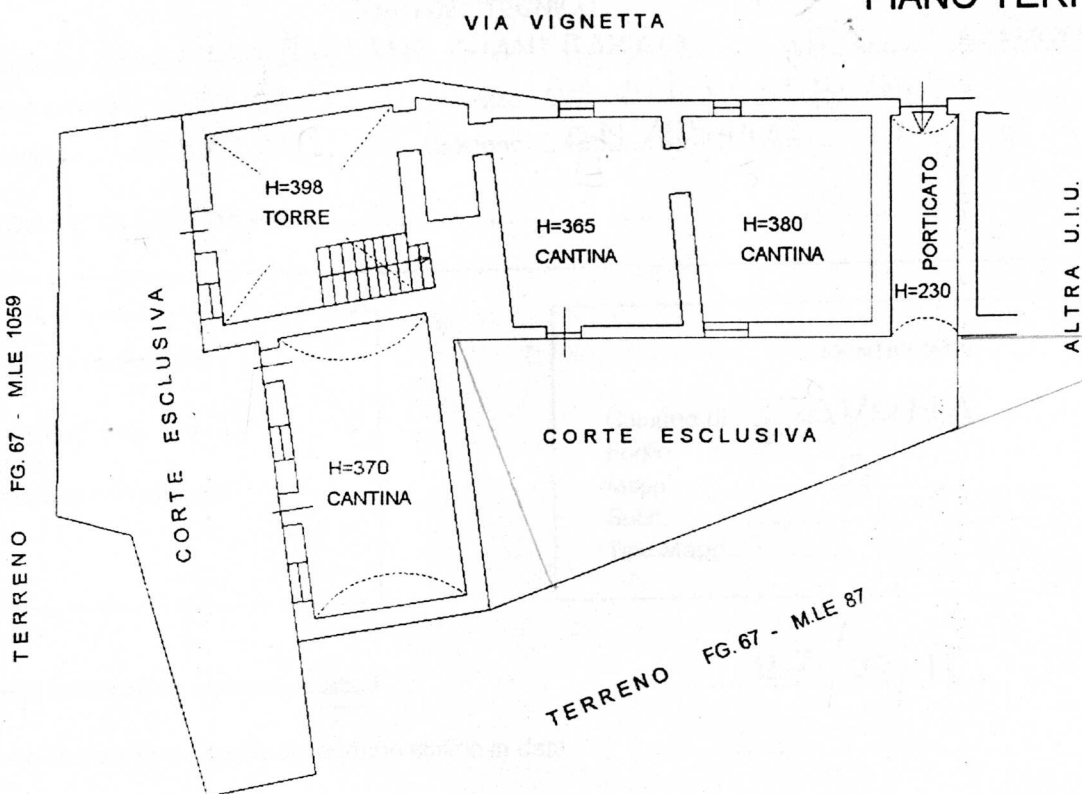

PIANO PRIMO

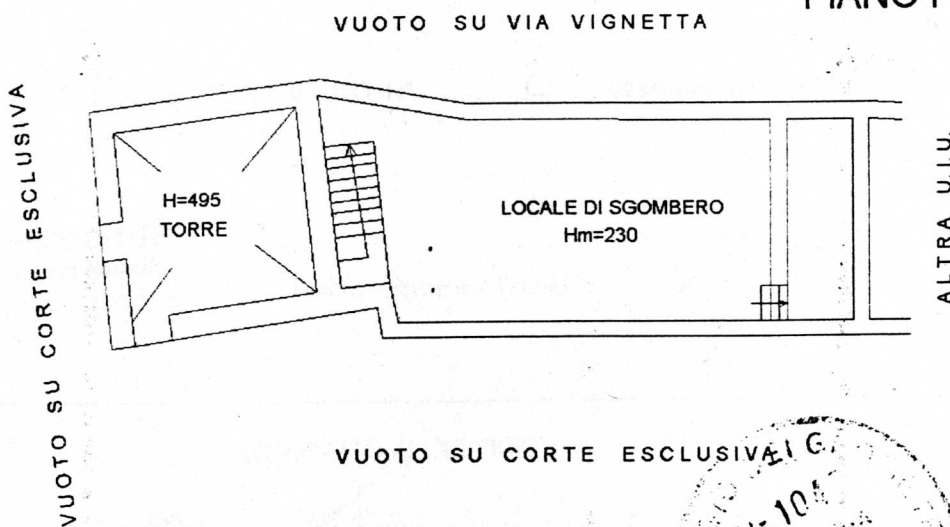

VUOTO SU CORTE ESCLUSIVA

Gianfranco Briano
 GEOMETRI
 N. 1047
 SAVONA

NORD