

Uffici del Territorio
OSTO FABBRICATI
Ufficio Provinciale di
Savona

Dichiarazione protocollo n. _____ del _____
Planimetria di u.i.u. in Comune di Savona
Via Cimavalle

civ. 4

Identificativi Catastali:
Sezione:
Foglio: 33
Particella: 144
Subalterno: 6

Compilata da:
Briano Gianfranco
Iscritto all'albo:
Geometri

Prov. Savona


N. 1047

Carta n. 1

Scala 1:200

PIANO TERRENO

CORTILE Fg. 33 - M. Je 144

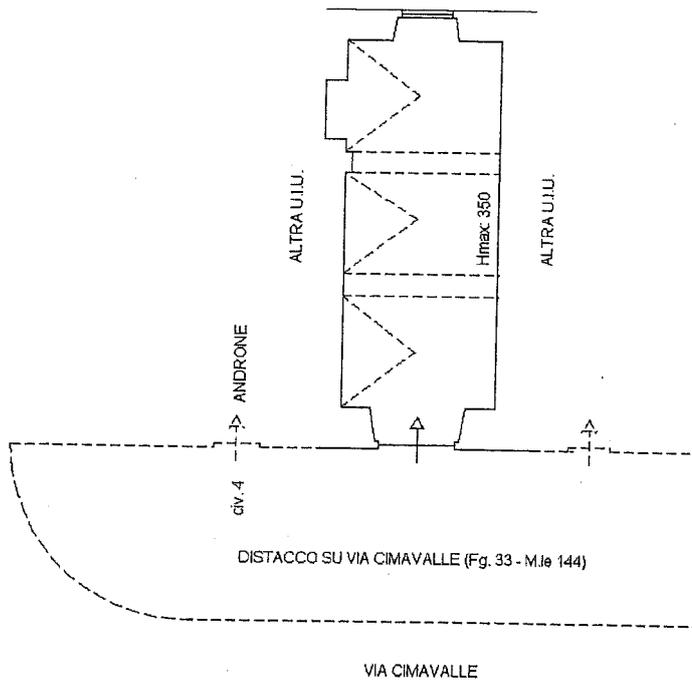

NORD