



MINISTERO DELLE FINANZE
DIREZIONE GENERALE DEL CATASTO E DEI SERVIZI TECNICI ERARIALI

Lire
20

NUOVO CATASTO EDILIZIO URBANO

(R. DECRETO-LEGGE 13 APRILE 1938, N. 653)

Planimetria dell'immobile situato nel Comune di

SAVONA


Via

CORSO A. RICCI

24 - 10

Ditta **OPERA PIA OSPIZI N. S. DELLA MISERICORDIA**

Allegata alla dichiarazione presentata all'Ufficio Tecnico Erariale di **SAVONA**

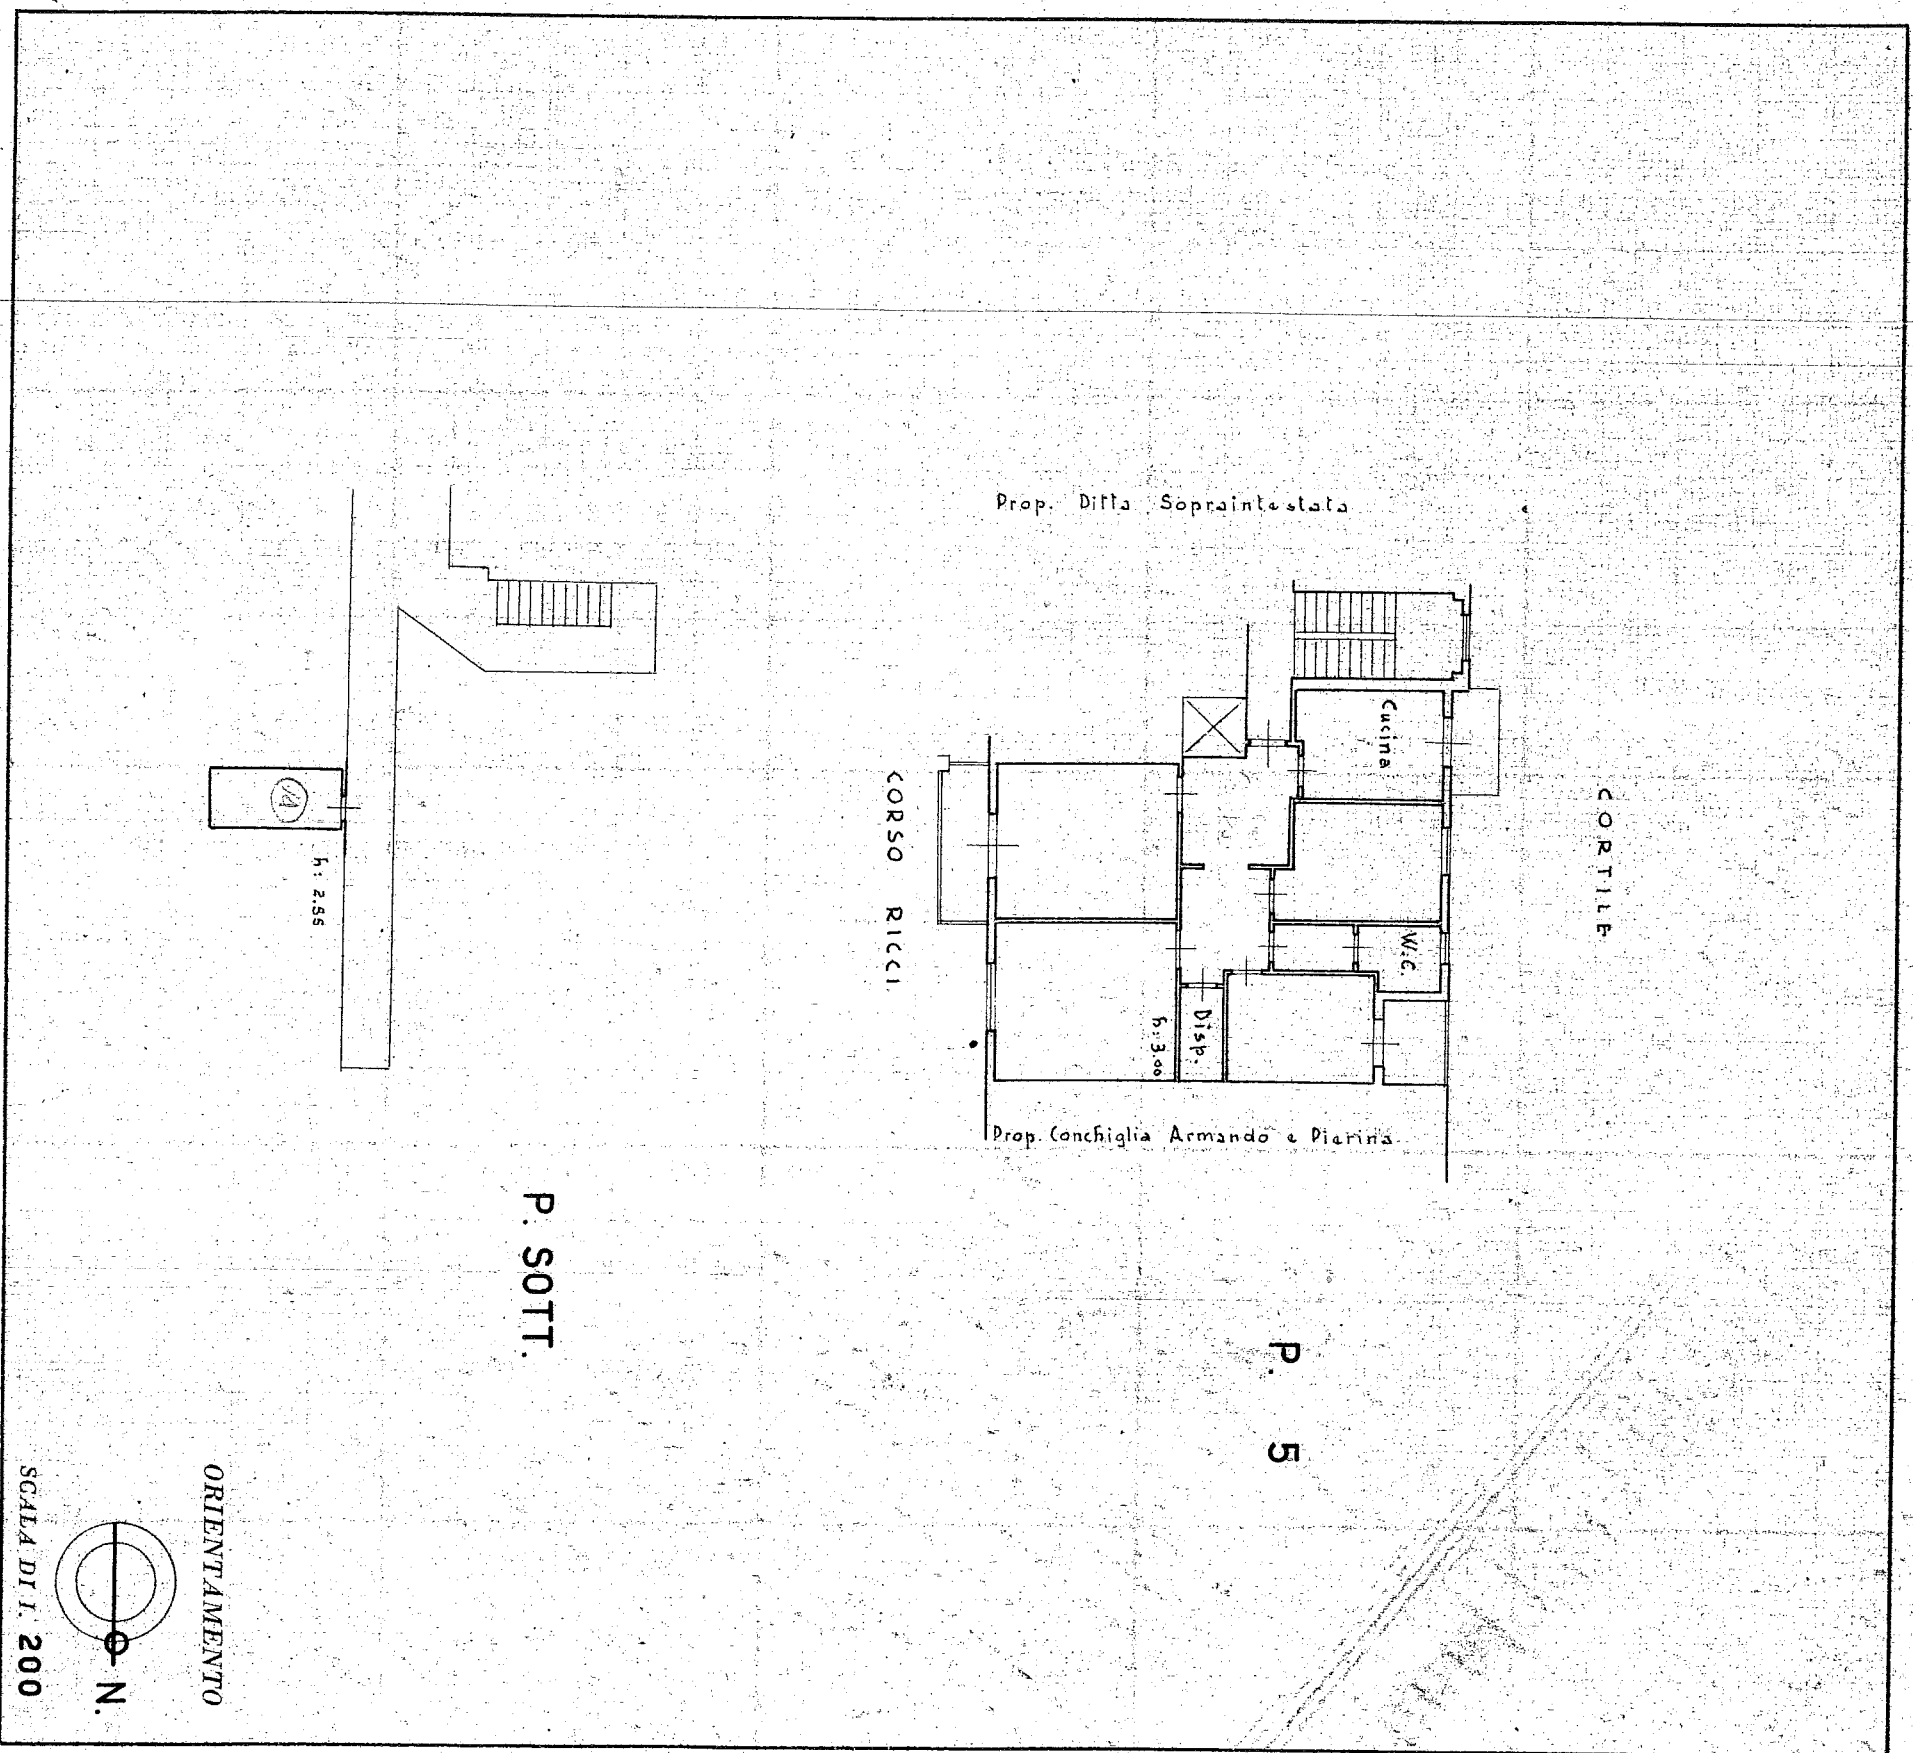

SPAZIO RISERVATO PER LE ANNOTAZIONI D'UFFICIO

DATA
PROT. N°

ISTITUTO POLIGRAFICO DELLO STATO

Computata dal **DOTT. ING. MARCELLO CAMPORA**
(Titolo, nome e cognome del tecnico)

Inscritto all'Albo de **INGEGNERI**
della Provincia di **SAVONA**

DATA **12 MAG 1959**
Firma: