



MINISTERO DELLE FINANZE
DIREZIONE GENERALE DEL CATASTO E DEI SERVIZI TECNICI ERARIALI
NUOVO CATASTO EDILIZIO URBANO

Lire
20

(R. DECRETO-LEGGE 13 APRILE 1938, N. 653)

Planimetria dell'immobile situato nel Comune di


SAVONA

Via

CORSO A. RICCI 24 - 10

Ditta **OPERA PIA OSPIZI N. S. DELLA MISERICORDIA**

Allegata alla dichiarazione presentata all'Ufficio Tecnico Erariale di **SAVONA**

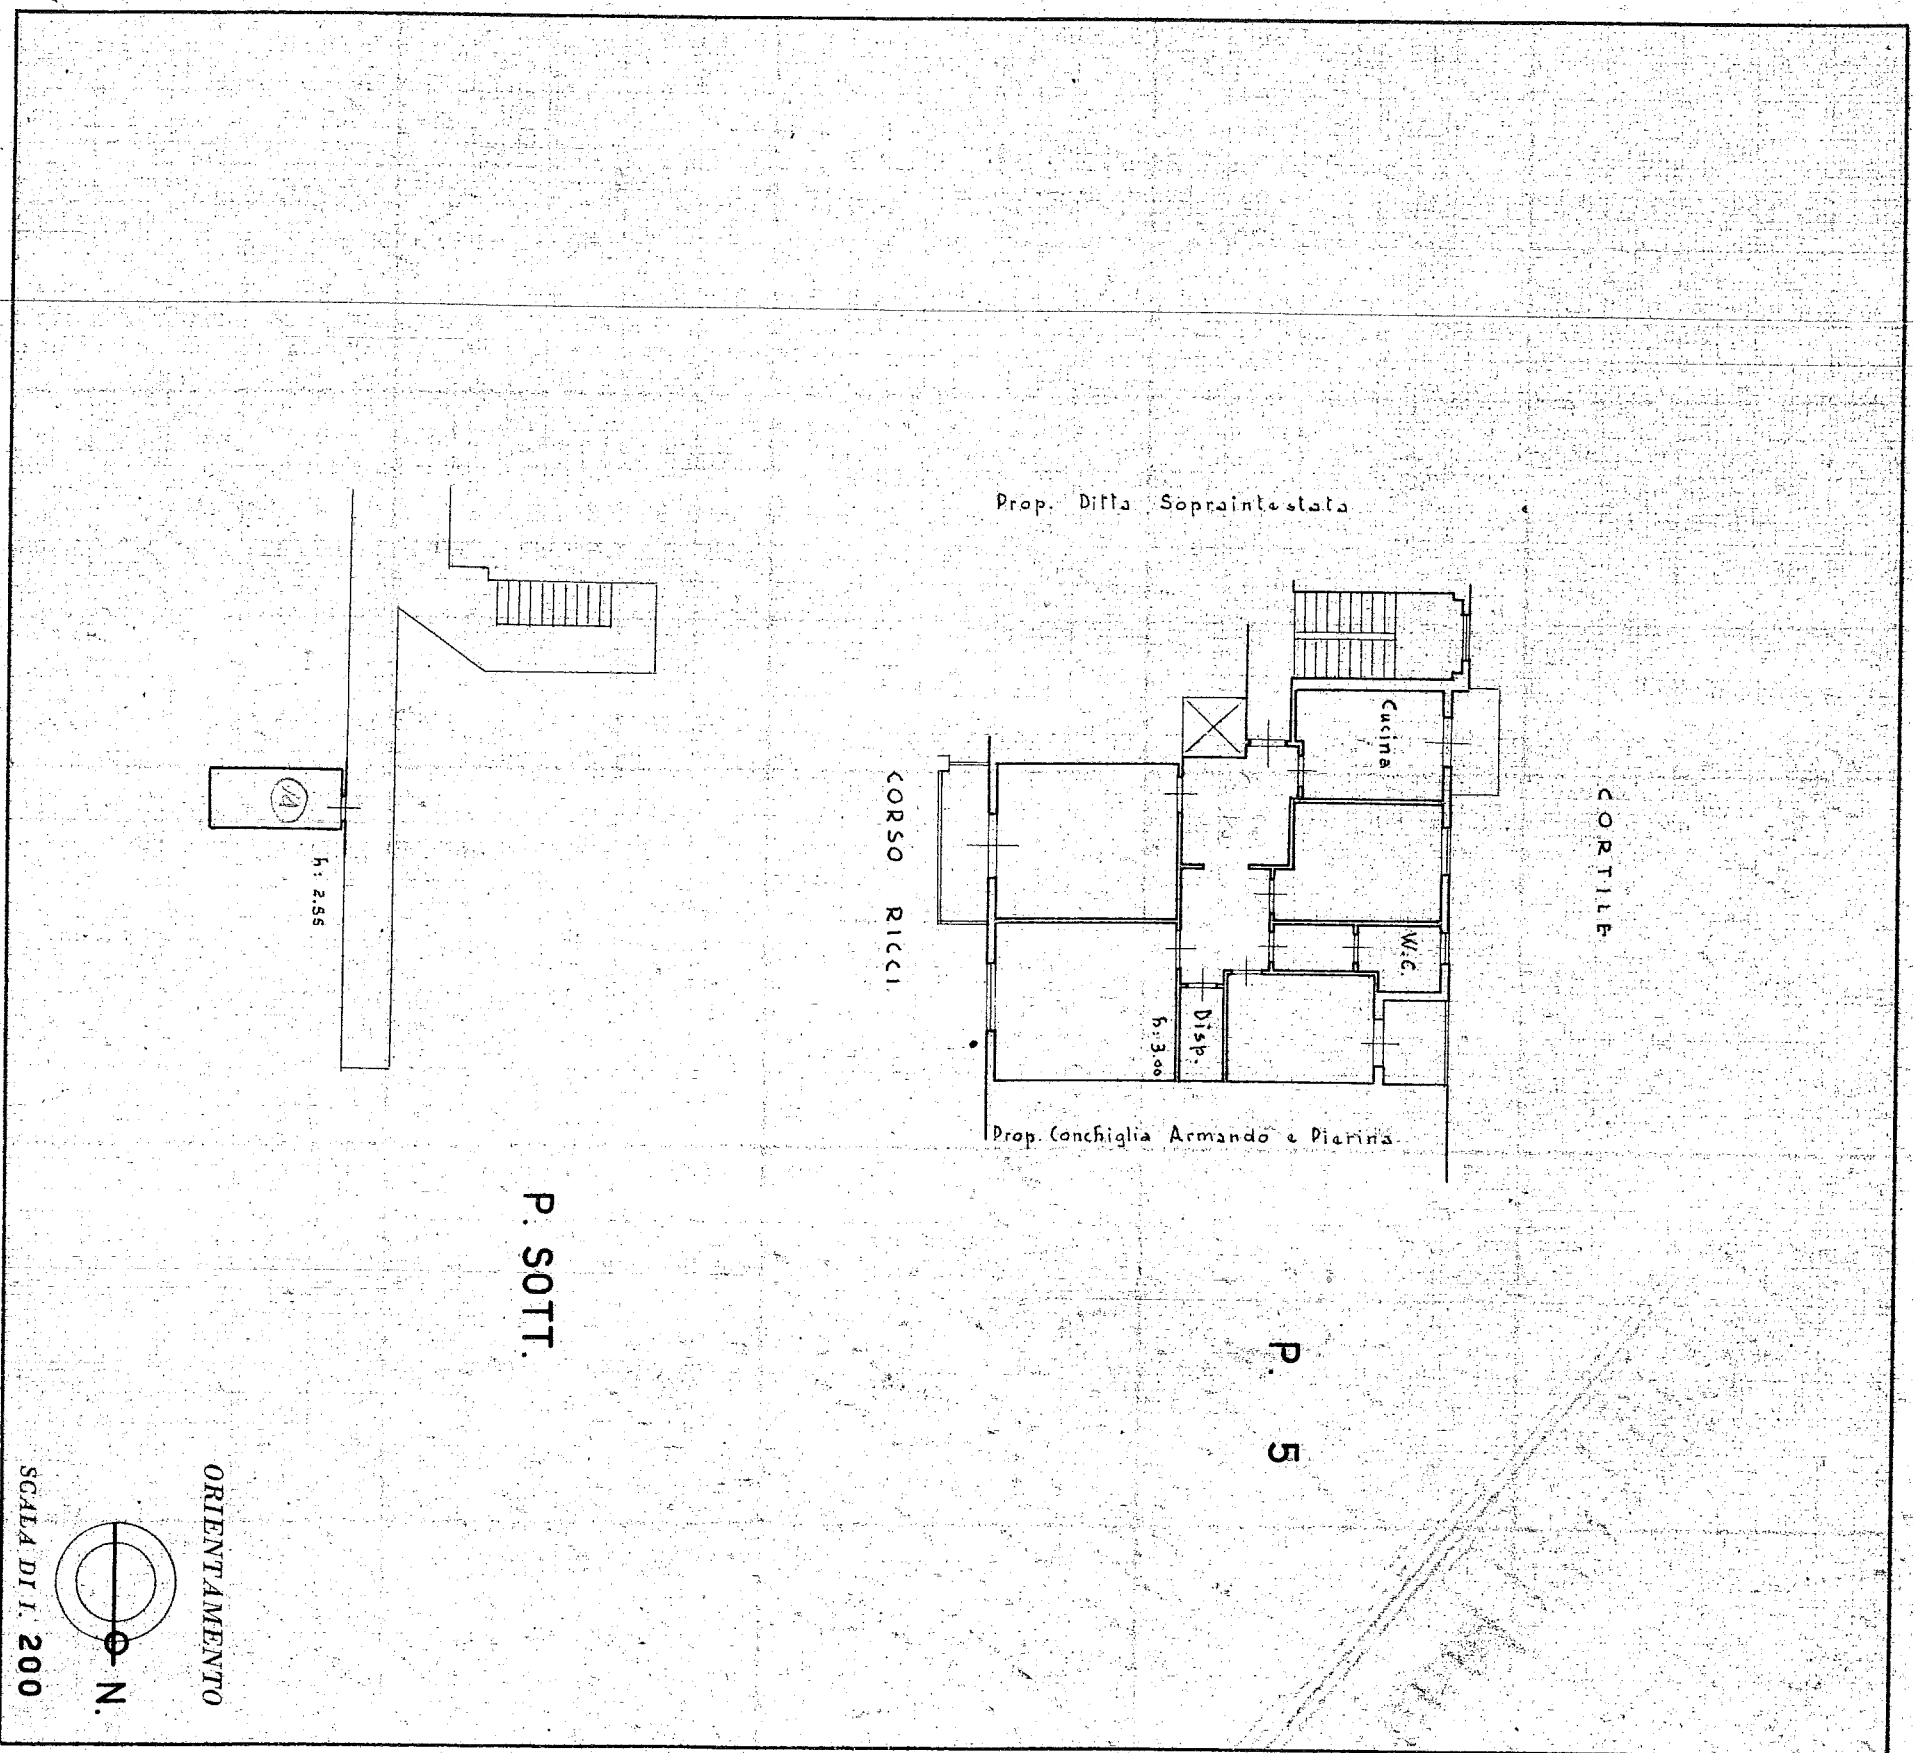

P. SOTT.

P. 5

SPAZIO RISERVATO PER LE ANNOTAZIONI D'UFFICIO

DATA
PROT. N°

Computata dal **DOT. ING. MARCELLO CAMPORA**

(Titolo, nome e cognome del tecnico)

Iscritto all'Albo de **INGEGNERI**

della Provincia di **SAVONA**

DATA **12 MAG 1959**

Firma: