

**Agenzia del Territorio
CATASTO FABBRICATI
Ufficio Provinciale di
Savona**


Dichiarazione protocollo n. _____ del _____
Planimetria di u.i.u. in Comune di Savona
Via Pietro Paleocapa _____ civ. 20

Identificativi Catastali:
Sezione: _____
Foglio: 64
Particella: 178
Subalterno: 74

Compilata da:
Briano Gianfranco
Iscritto all'albo:
Geometri
Prov. Savona N. 1047

Scheda n. 1 Scala 1:200

PIANO QUARTO

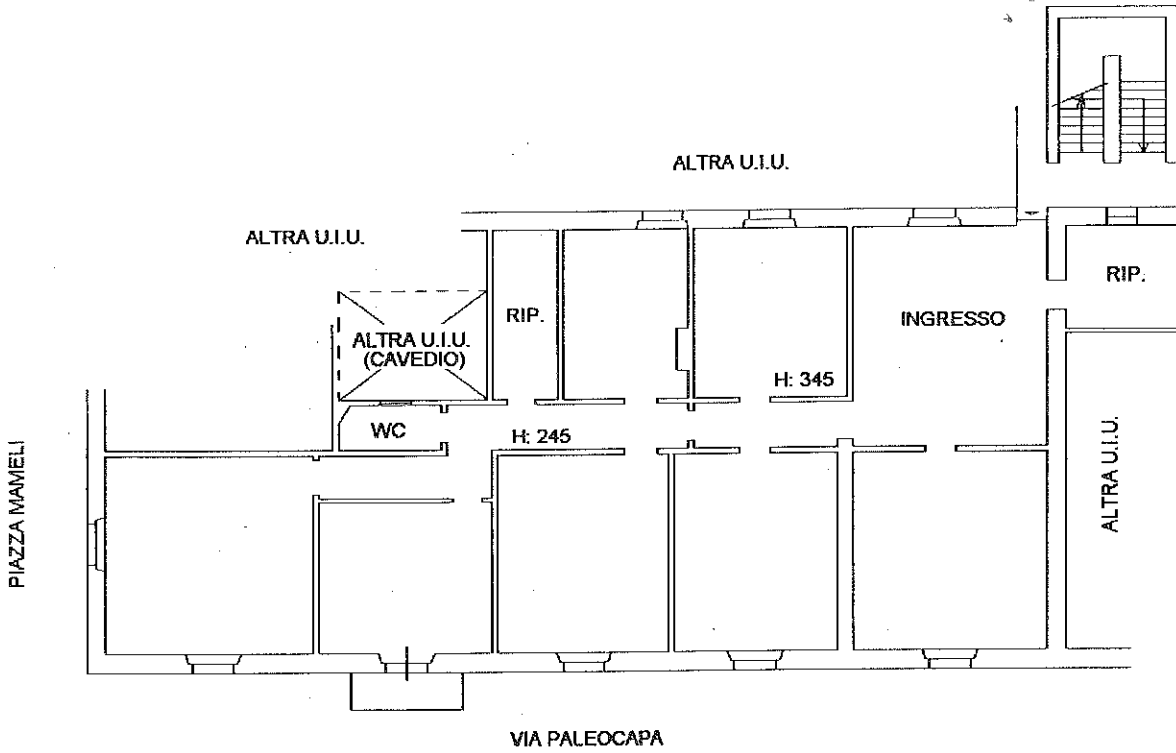

Gianfranco Briano