

Dichiarazione protocollo n. \_\_\_\_\_ del \_\_\_\_\_  
Planimetria di u.i.u. in Comune di Savona  
Via Dei Sormano civ. 24-26-R


Identificativi Catastali:  
Sezione:  
Foglio: 64  
Particella: 67  
Subalterno: 1

Compilata da:  
Bellora Mauro  
Iscritto all'albo:  
Architetti  
Prov. Torino N. 5947

Scheda n. 1 Scala 1:200

VIA DEI SORMANO 24 - 26 R

PIANO TERRENO (h. 3,70m)

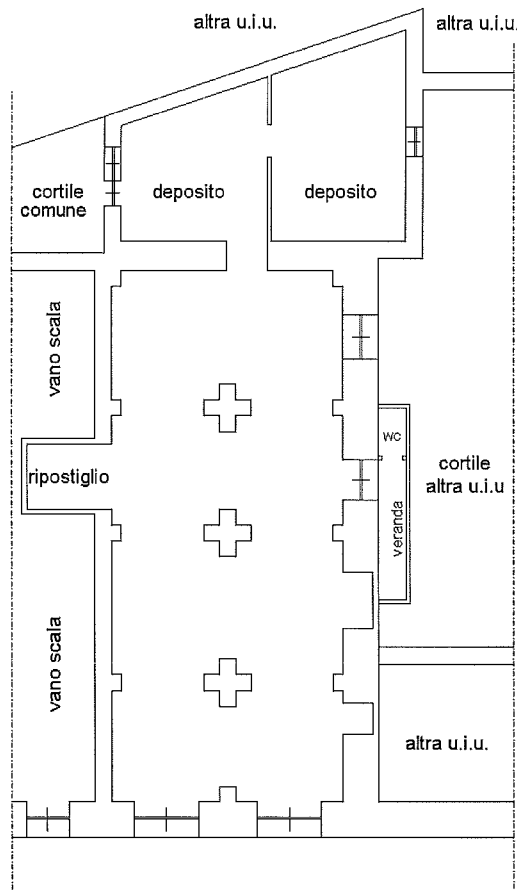

Via del Sormano

