

**Agenzia del Territorio
CATASTO FABBRICATI
Ufficio Provinciale di
Savona**

Dichiarazione protocollo n. _____ del _____
Planimetria di u.i.u. in Comune di Savona
Via Cimavalle _____

civ. 2

Identificativi Catastali:
Sezione:
Foglio: 33
Particella: 144
Subalterno: 11

Compilata da:
Briano Gianfranco
Iscritto all'albo:
Geometri


Prov. Savona

N. 01047

Scheda n. 1

Scala 1:200

PIANO PRIMO

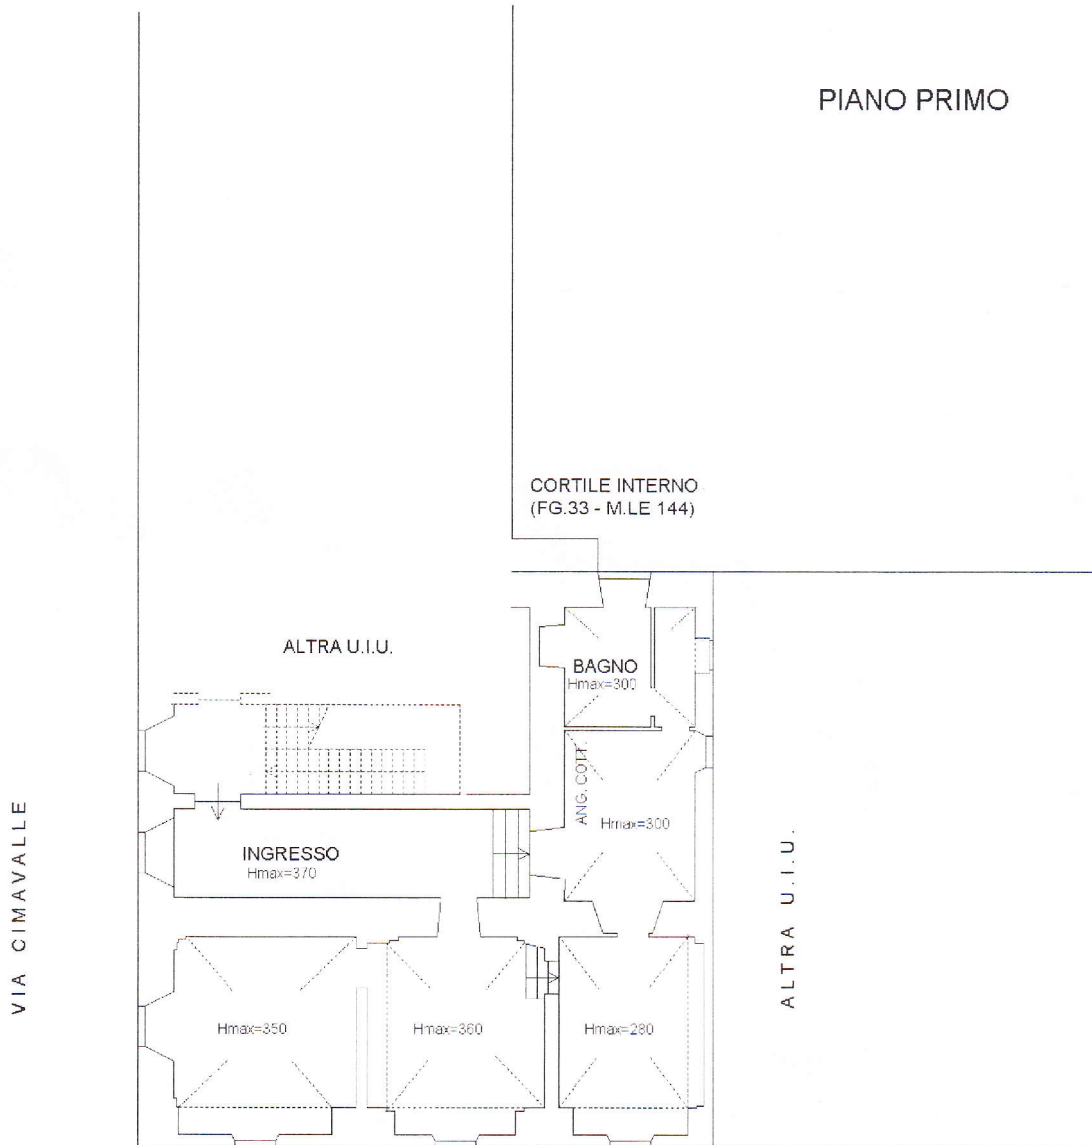

PIAZZA SANTUARIO



NORD