



Agenzia del Territorio  
**CATASTO FABBRICATI**  
Ufficio Provinciale di  
Savona

Dichiarazione protocollo n. \_\_\_\_\_ del \_\_\_\_\_  
Planimetria di u.i.u. in Comune di Savona  
Corso Agostino Ricci oiv. 24A

Identificativi Catastali: Sezione: Foglio: 62 Particella: 400 Subalterno: 27	Compilata da: Briano Gianfranco Iscritto all'albo: Geometri Prov. Savona N. 1047
------------------------------------------------------------------------------------------	----------------------------------------------------------------------------------------------

Scheda n. 1      Scala 1:200

### PIANO SEMINTERRATO

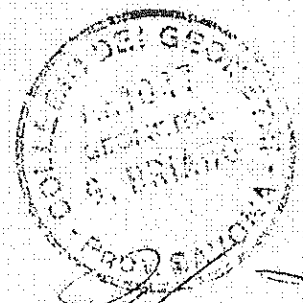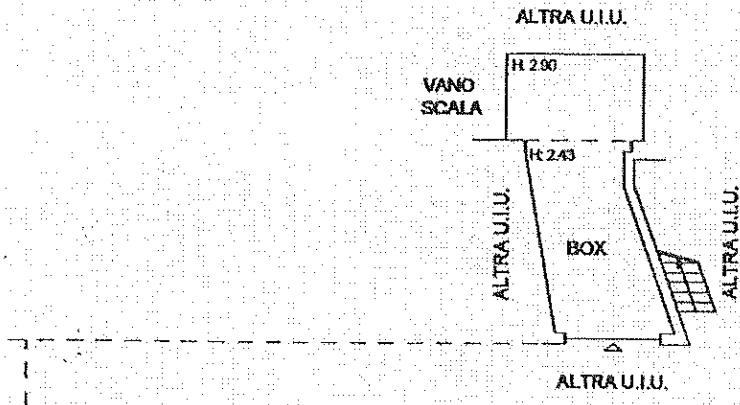

*Gianfranco Briano*