





Planimetria di u.i.u. in Comune di SAVONA via PALEOCAPA

PIANO AMMEZZATO

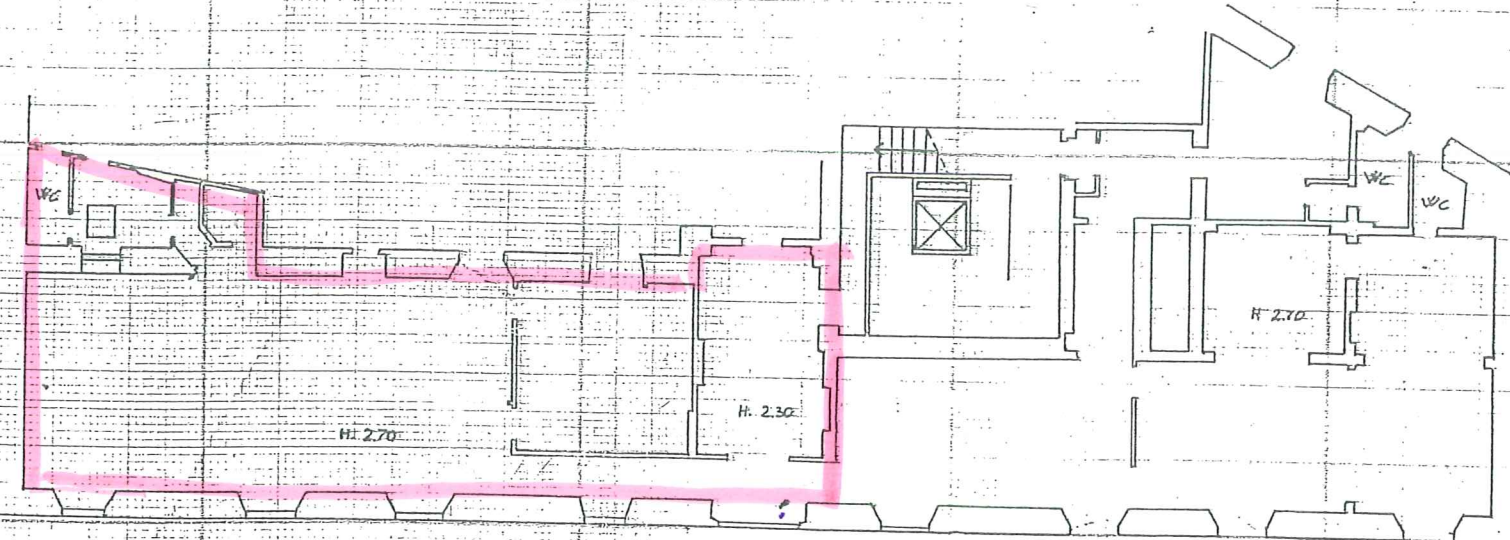

■ Porzione annessa al  
locale 26-28R

ORIENTAMENTO

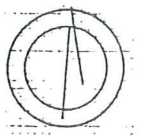


SCALA DI 1:200

Dichiarazione di N.C.   
Denuncia di variazione

Identificativi catastali  
F. 79  
n. 101 sub. 10

Compilata dal ARCH. PEIRANO PATRIZIA  
(Titolo, cognome e nome)

Iscritto all'albo de ARCHITETTI  
della provincia di SAVONA n. 257  
data ..... Firma Peirano

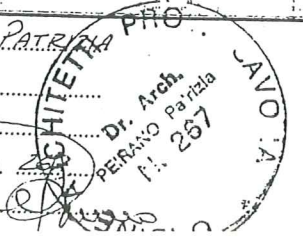

RISERVATO ALL'UFFICIO