



MINISTERO DELLE FINANZE
DIREZIONE GENERALE DEL CATASTO E DEI SERVIZI TECNICI ERARIALI


MOD. B (Nuovo Catasto Edilizio Urbano)

Lire
20

NUOVO CATASTO EDILIZIO URBANO

(R. DECRETO-LEGGE 13 APRILE 1939, N. 652)

l'immobile situato nel Comune di **SAVONA** Via **Corso A. Ricci** 24 - 13
OPERA PIA OSPIZI N. S. DELLA MISERICORDIA
la dichiarazione presentata all'Ufficio Tecnico Erariale di **SAVONA**

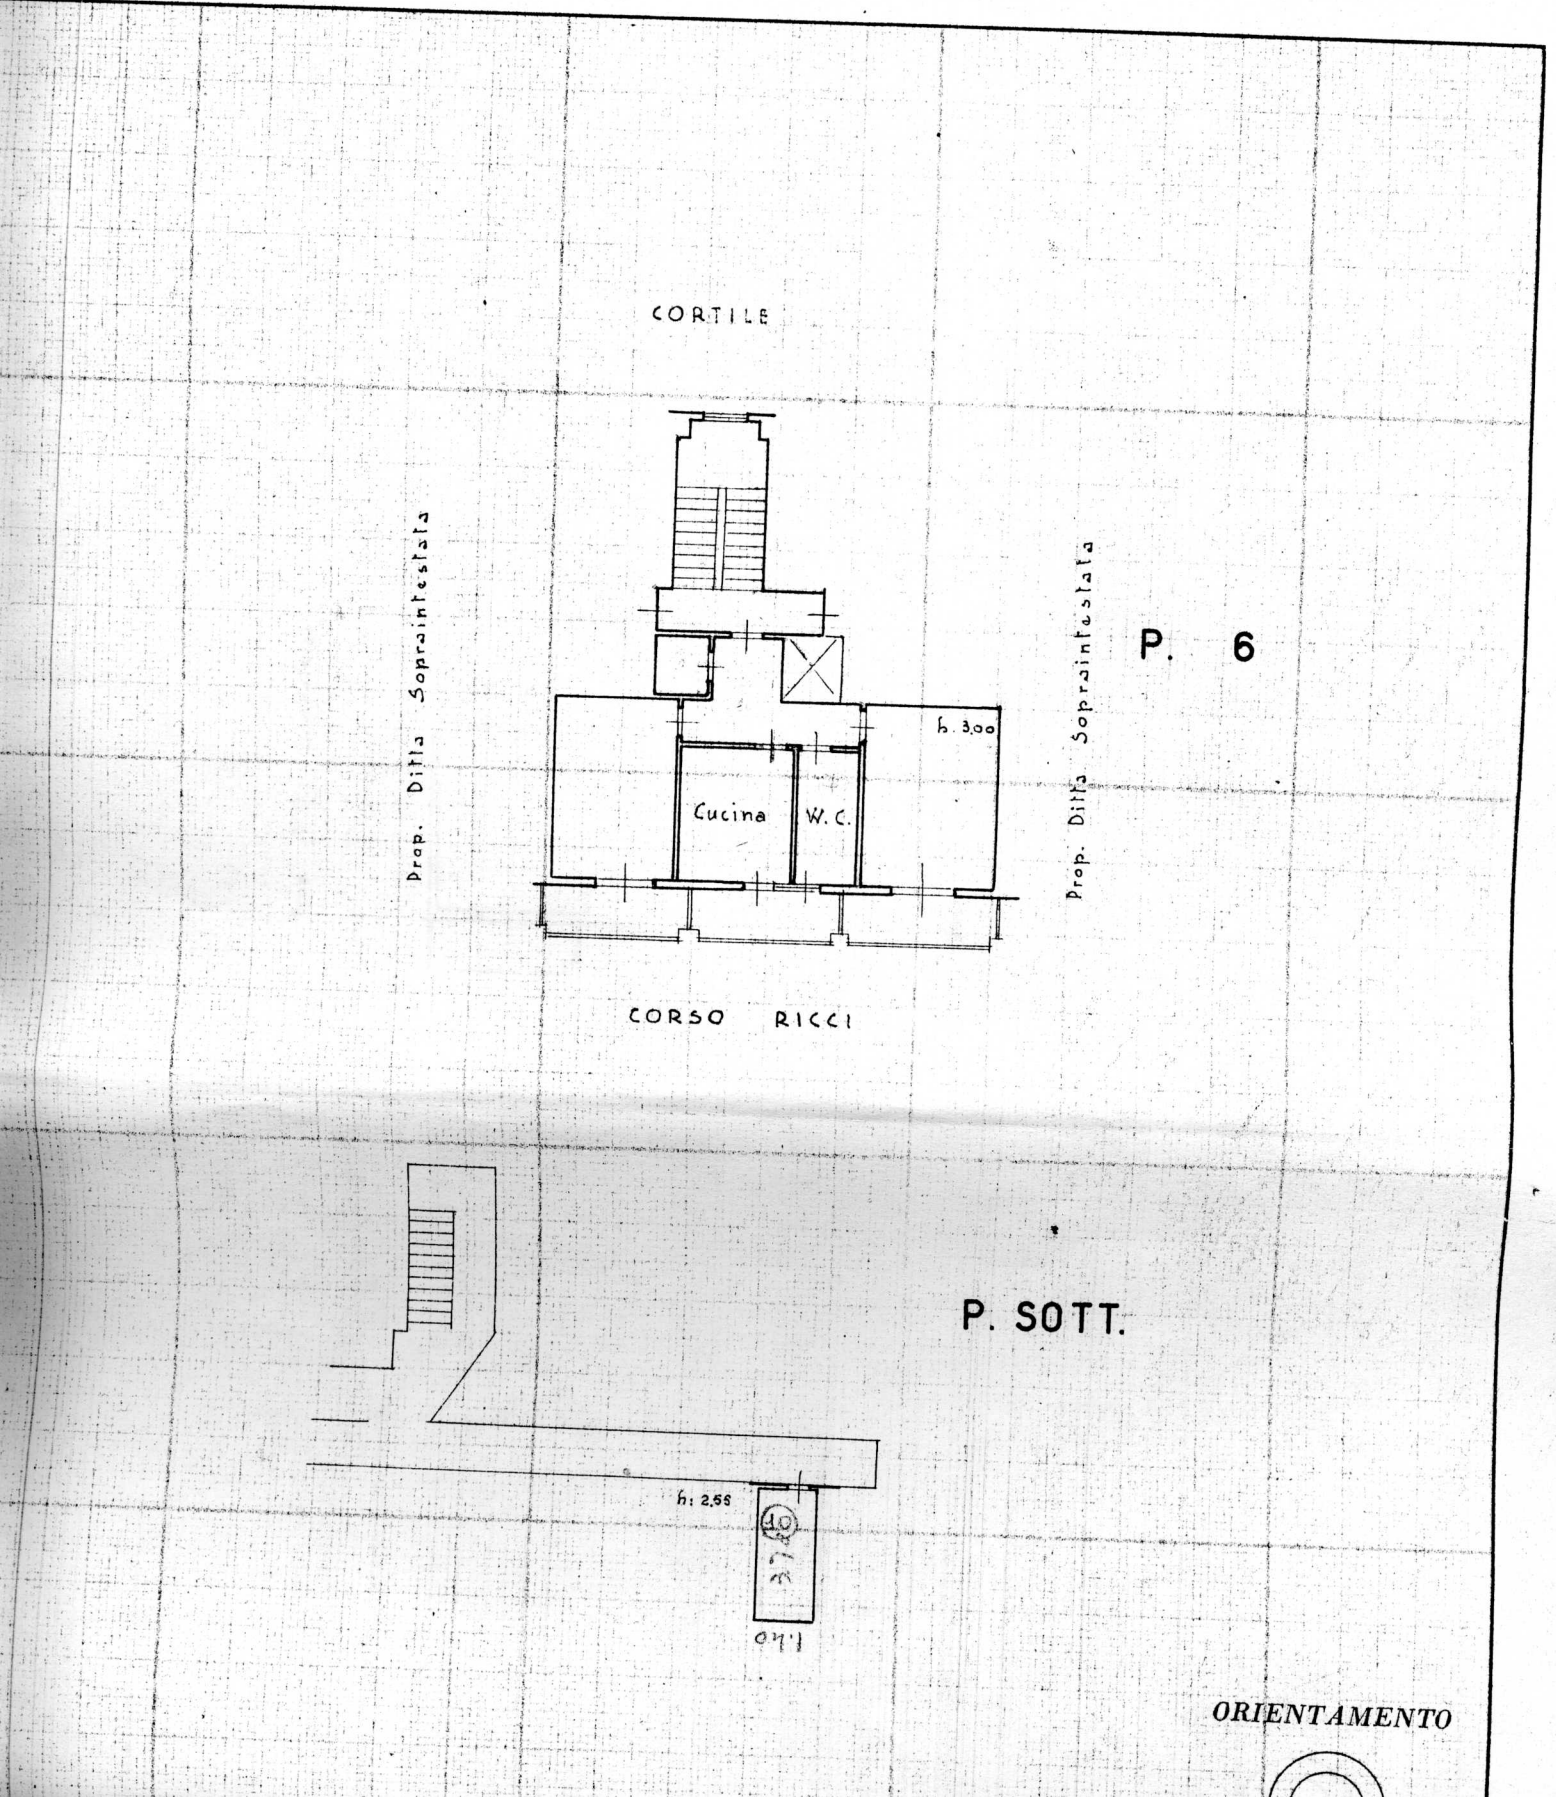

ORIENTAMENTO