




legenda

■ calderina a gas

ALTRA U.I.

PIANO QUARTO

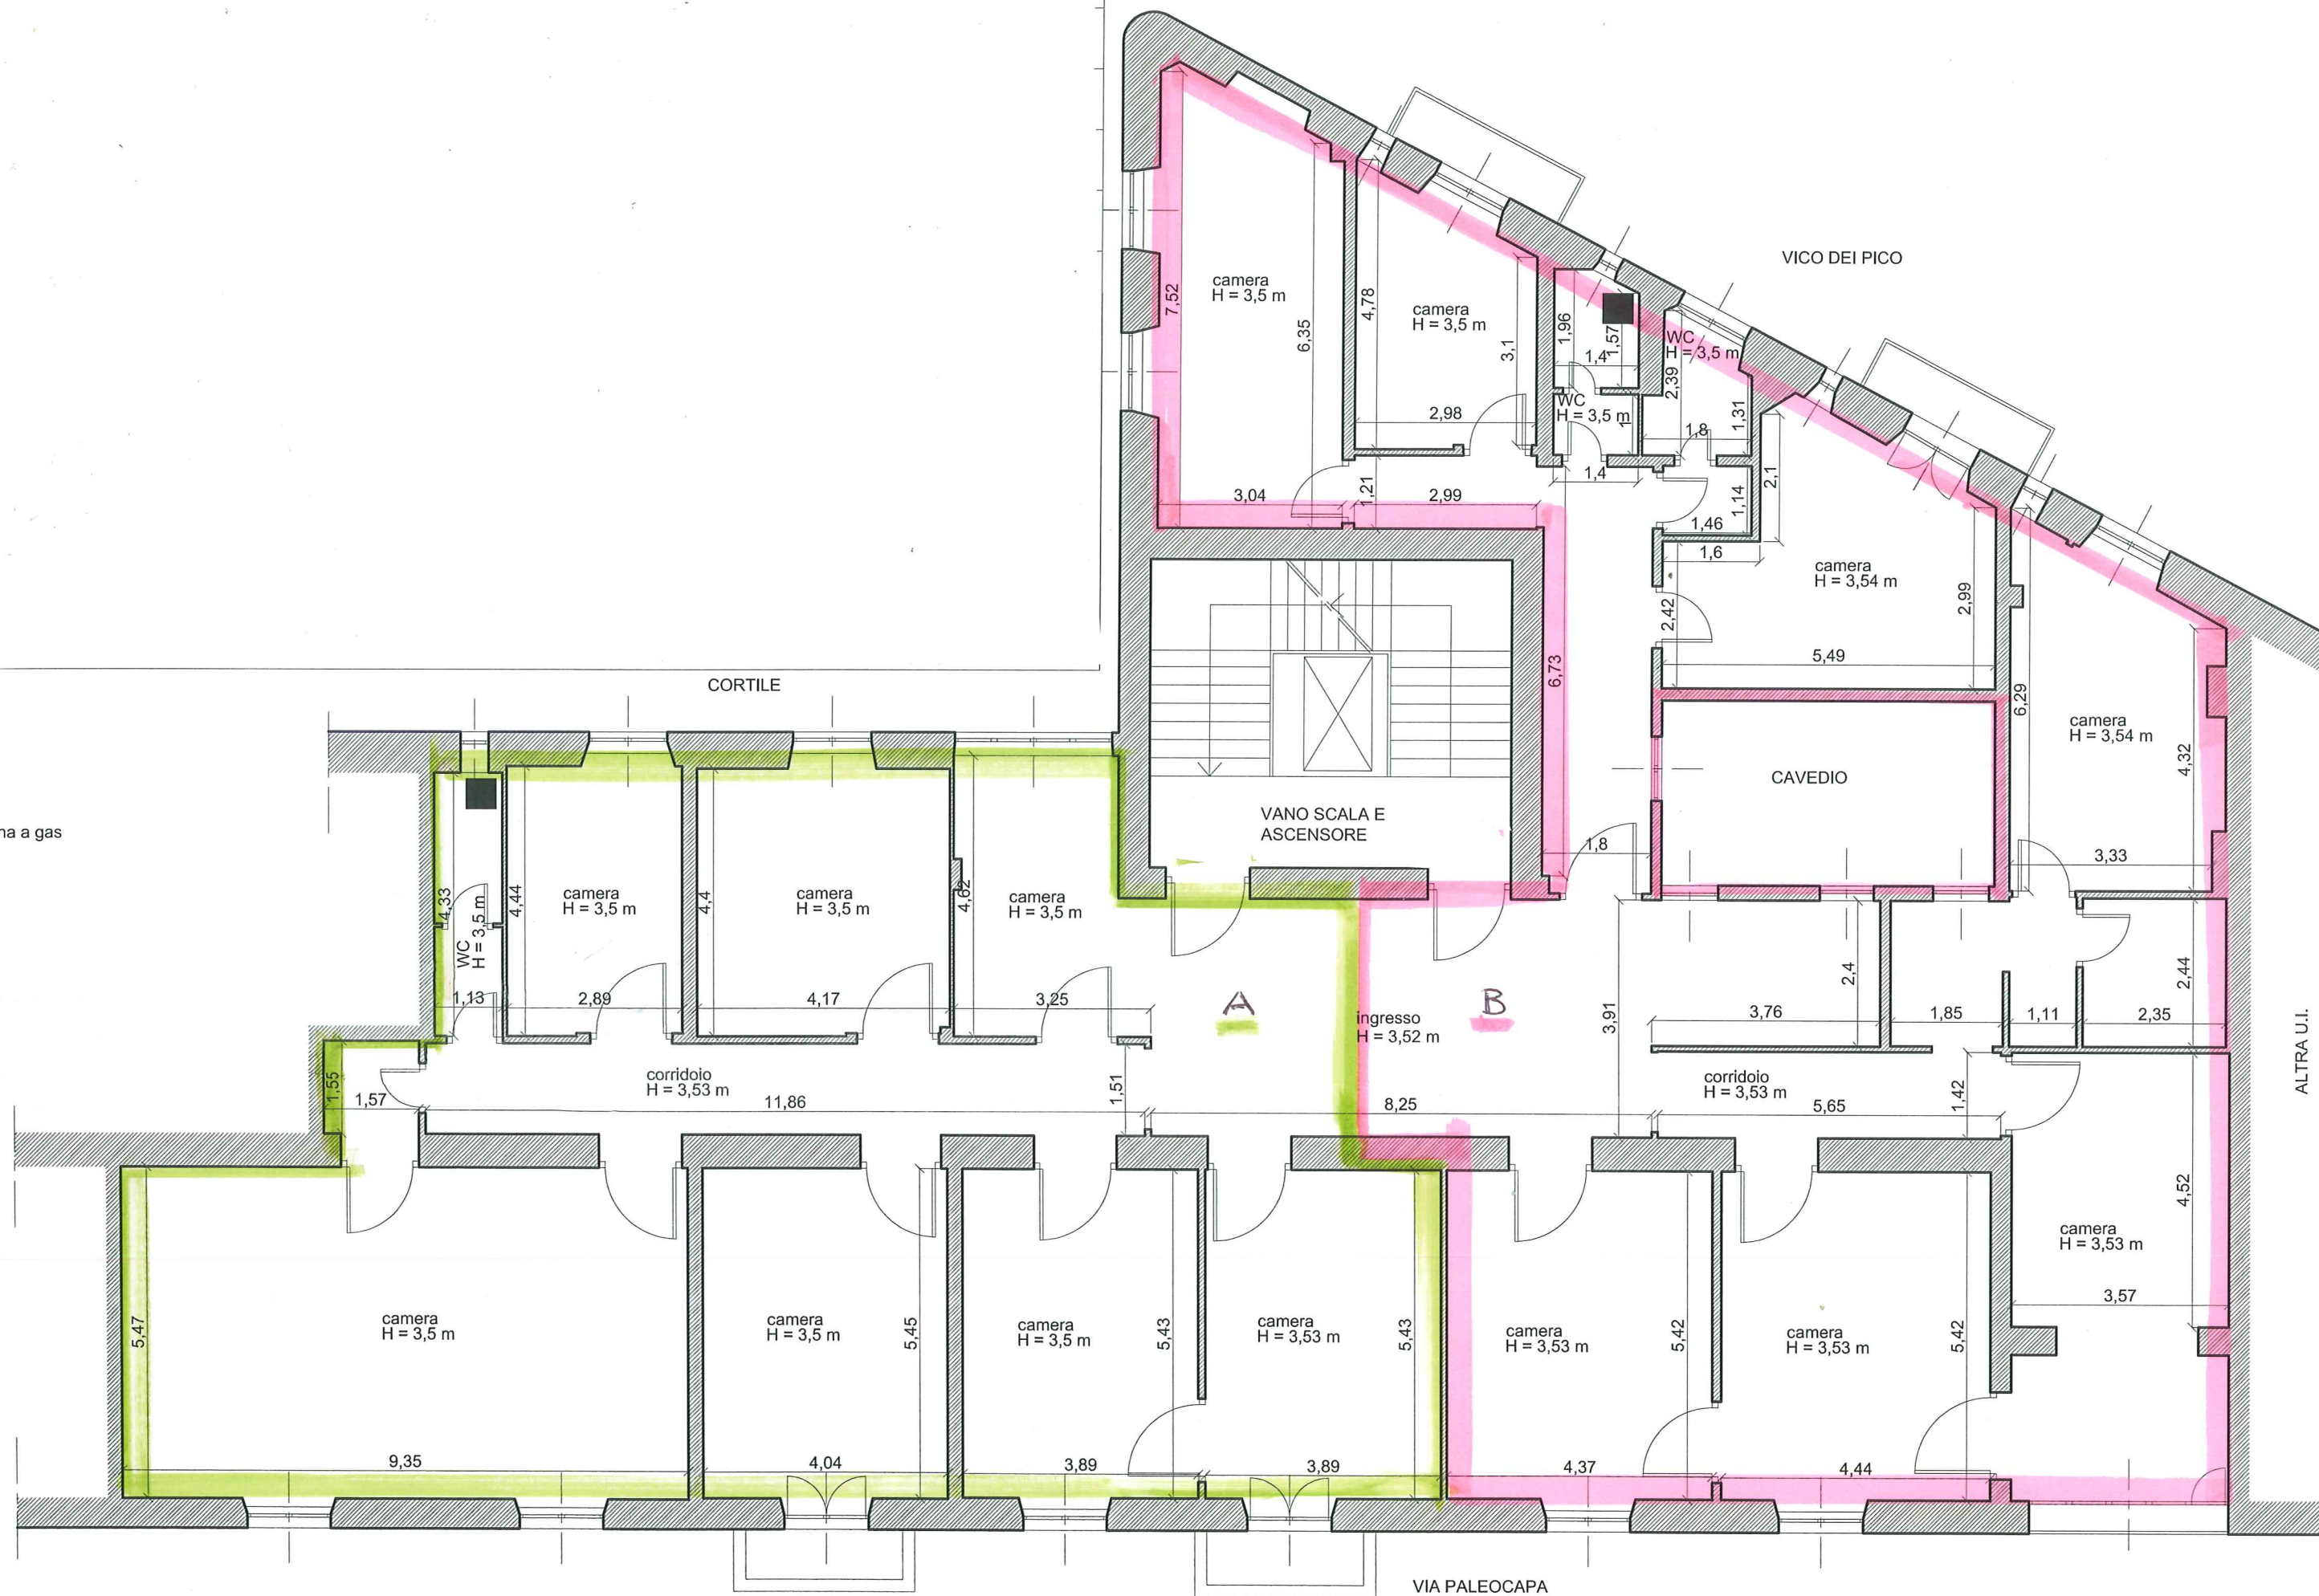

VIA PALEOCAPA